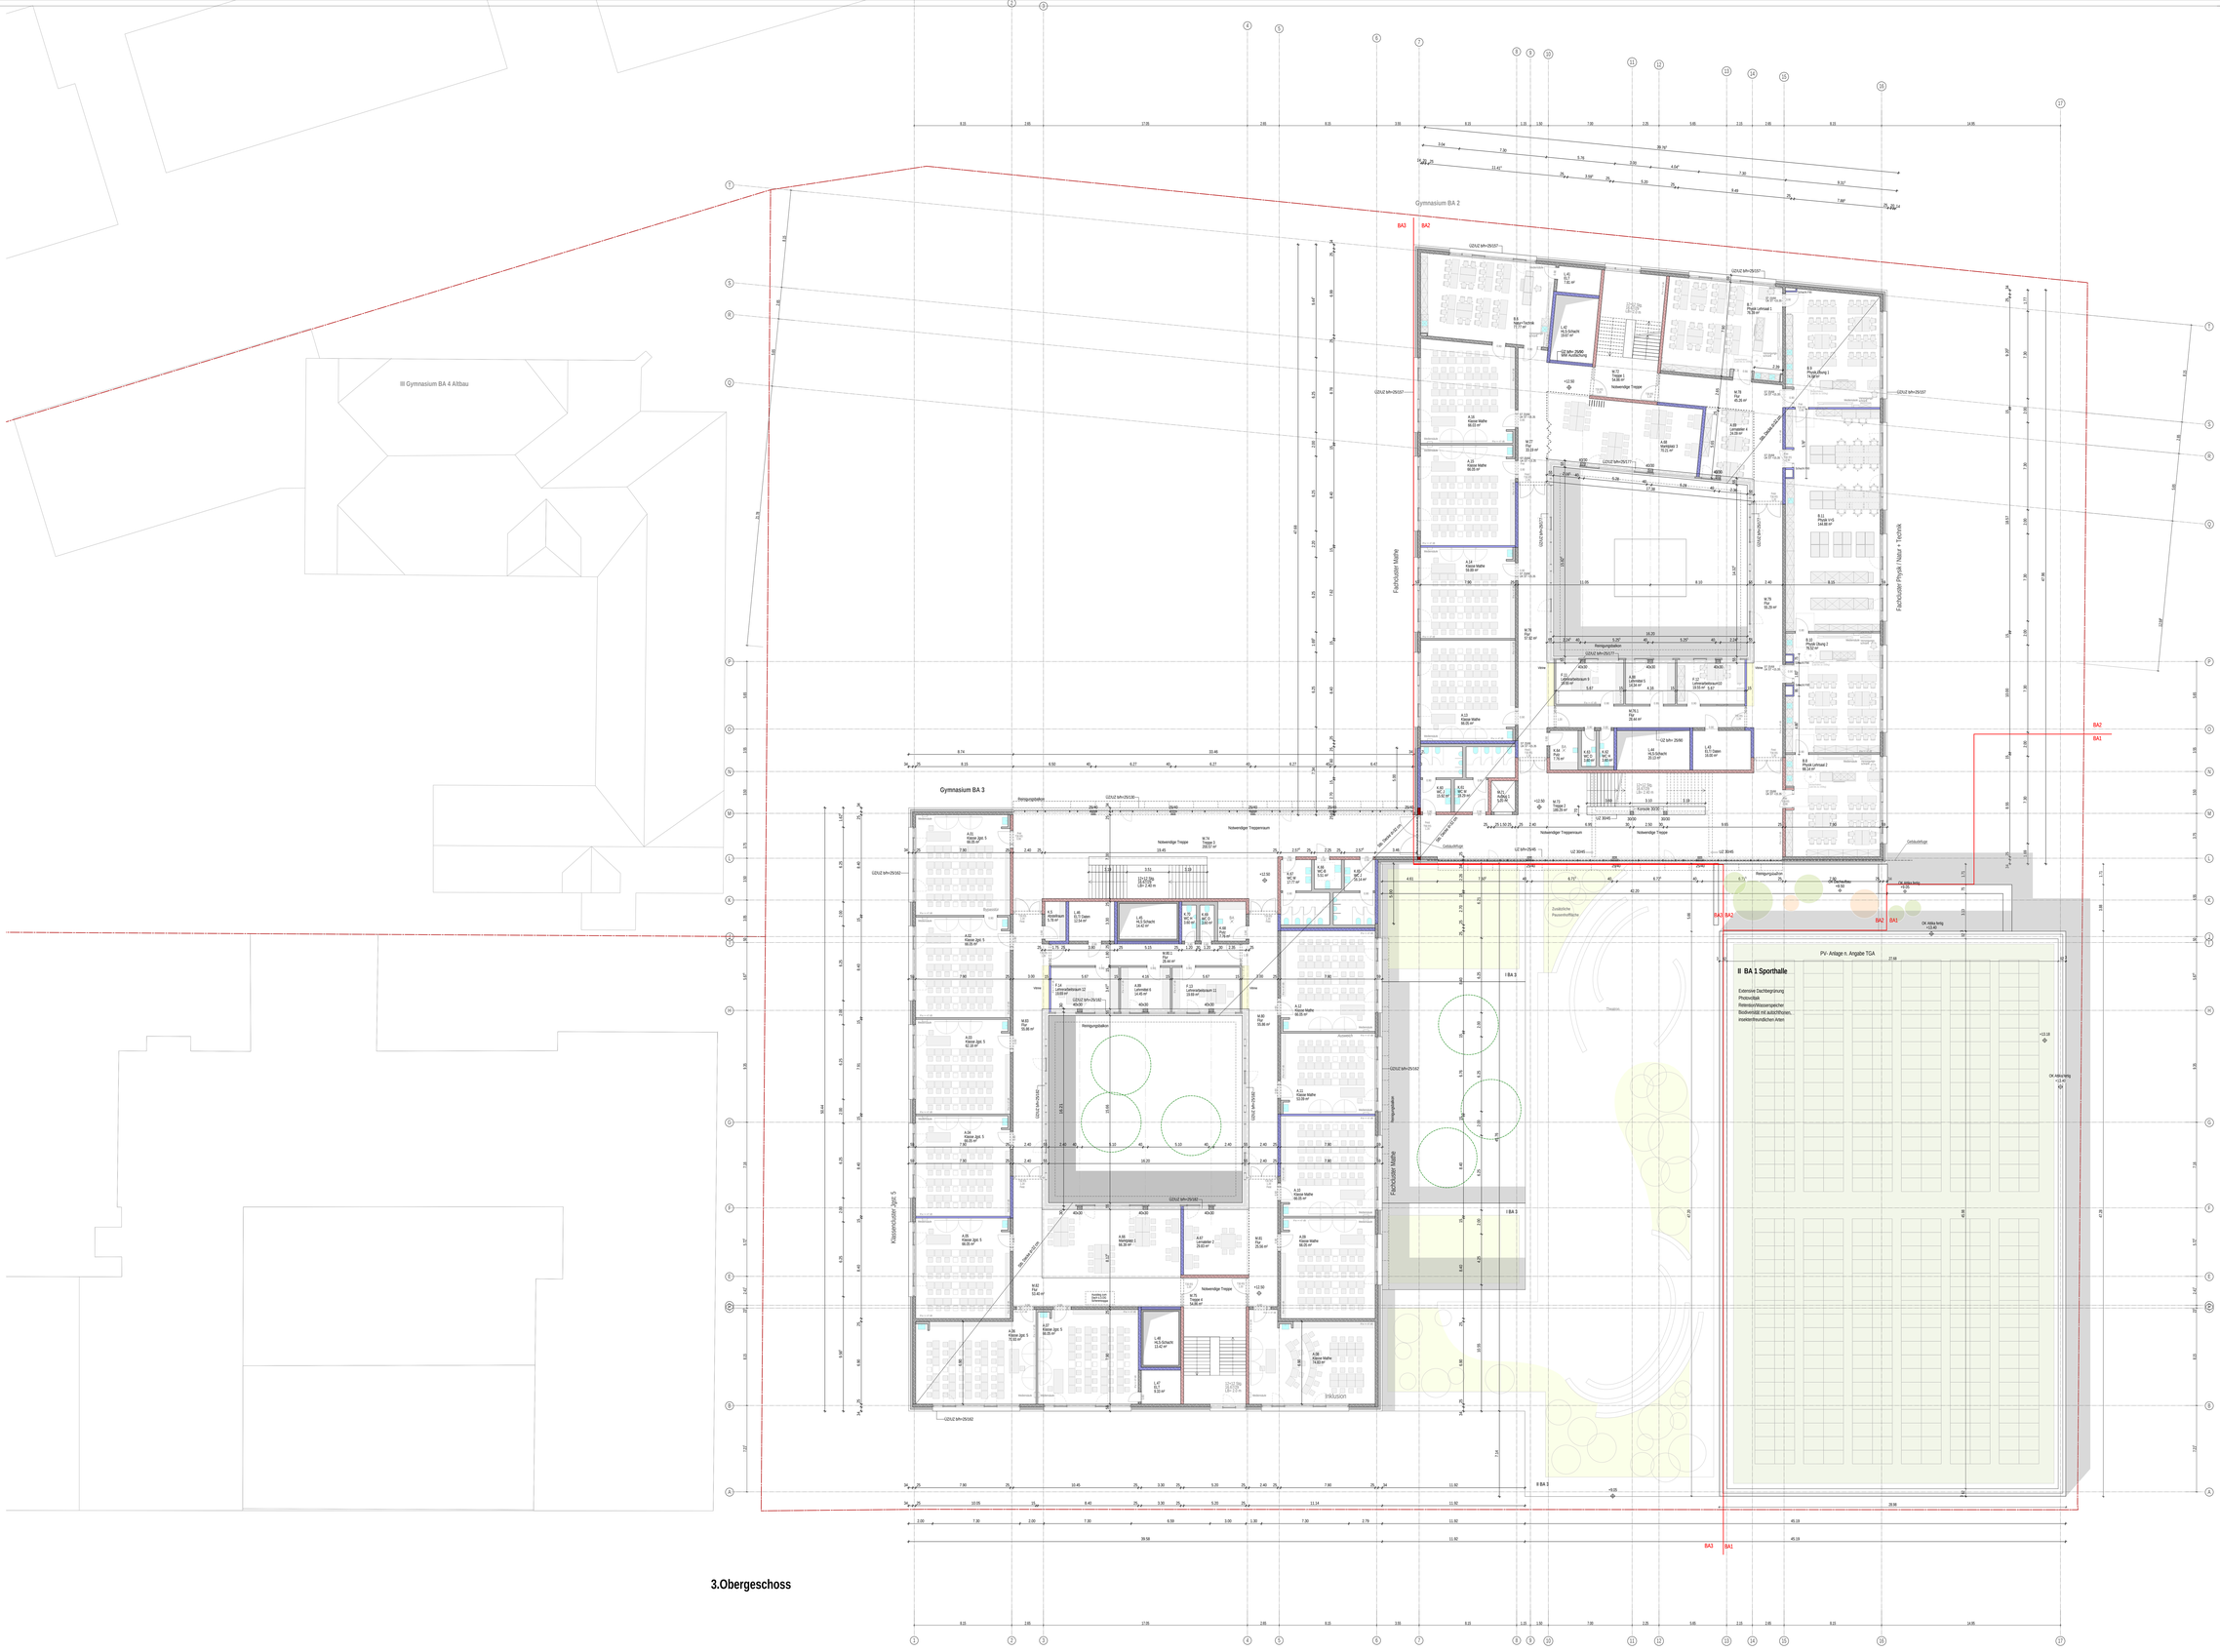
III Gymnasium BA 4 Altbau
Gymnasium BA 2
Gymnasium BA 3
BA3
BA2
BA1
Fachtrakt Mathe
Fachtrakt Physik / Natur + Technik
Klassentrakt Jgst. 5
Inklusion
II BA 1 Sporthalle
Extensive Dachbegrünung
Photovoltaik
Retentionswasserspeicher
Biodiversität mit ausbrüttfähigen, insektenfreundlichen Arten
PV- Anlage n. Angabe TGA
Notwendige Treppe
Notwendiger Treppenraum
Reinigungsplatten
Gebäudefuge
Zusätzliche Pausenhoffläche
Theaterplatz
OK Attika fertig +13.40
OK Attika fertig +13.50
OK Rohbau +12.50
OK Rohbau +12.60
OK Rohbau +12.80
OK Rohbau +13.00
OK Rohbau +13.10
OK Rohbau