


- Legende Hochbau:**
- Stahlbeton
 - WU-Beton
 - Mauerwerk (Kalksandstein)
 - Gipskarton
 - Änderungen zum letzten Planstand
 - Abklärungen
 - Beton-Fertigteil

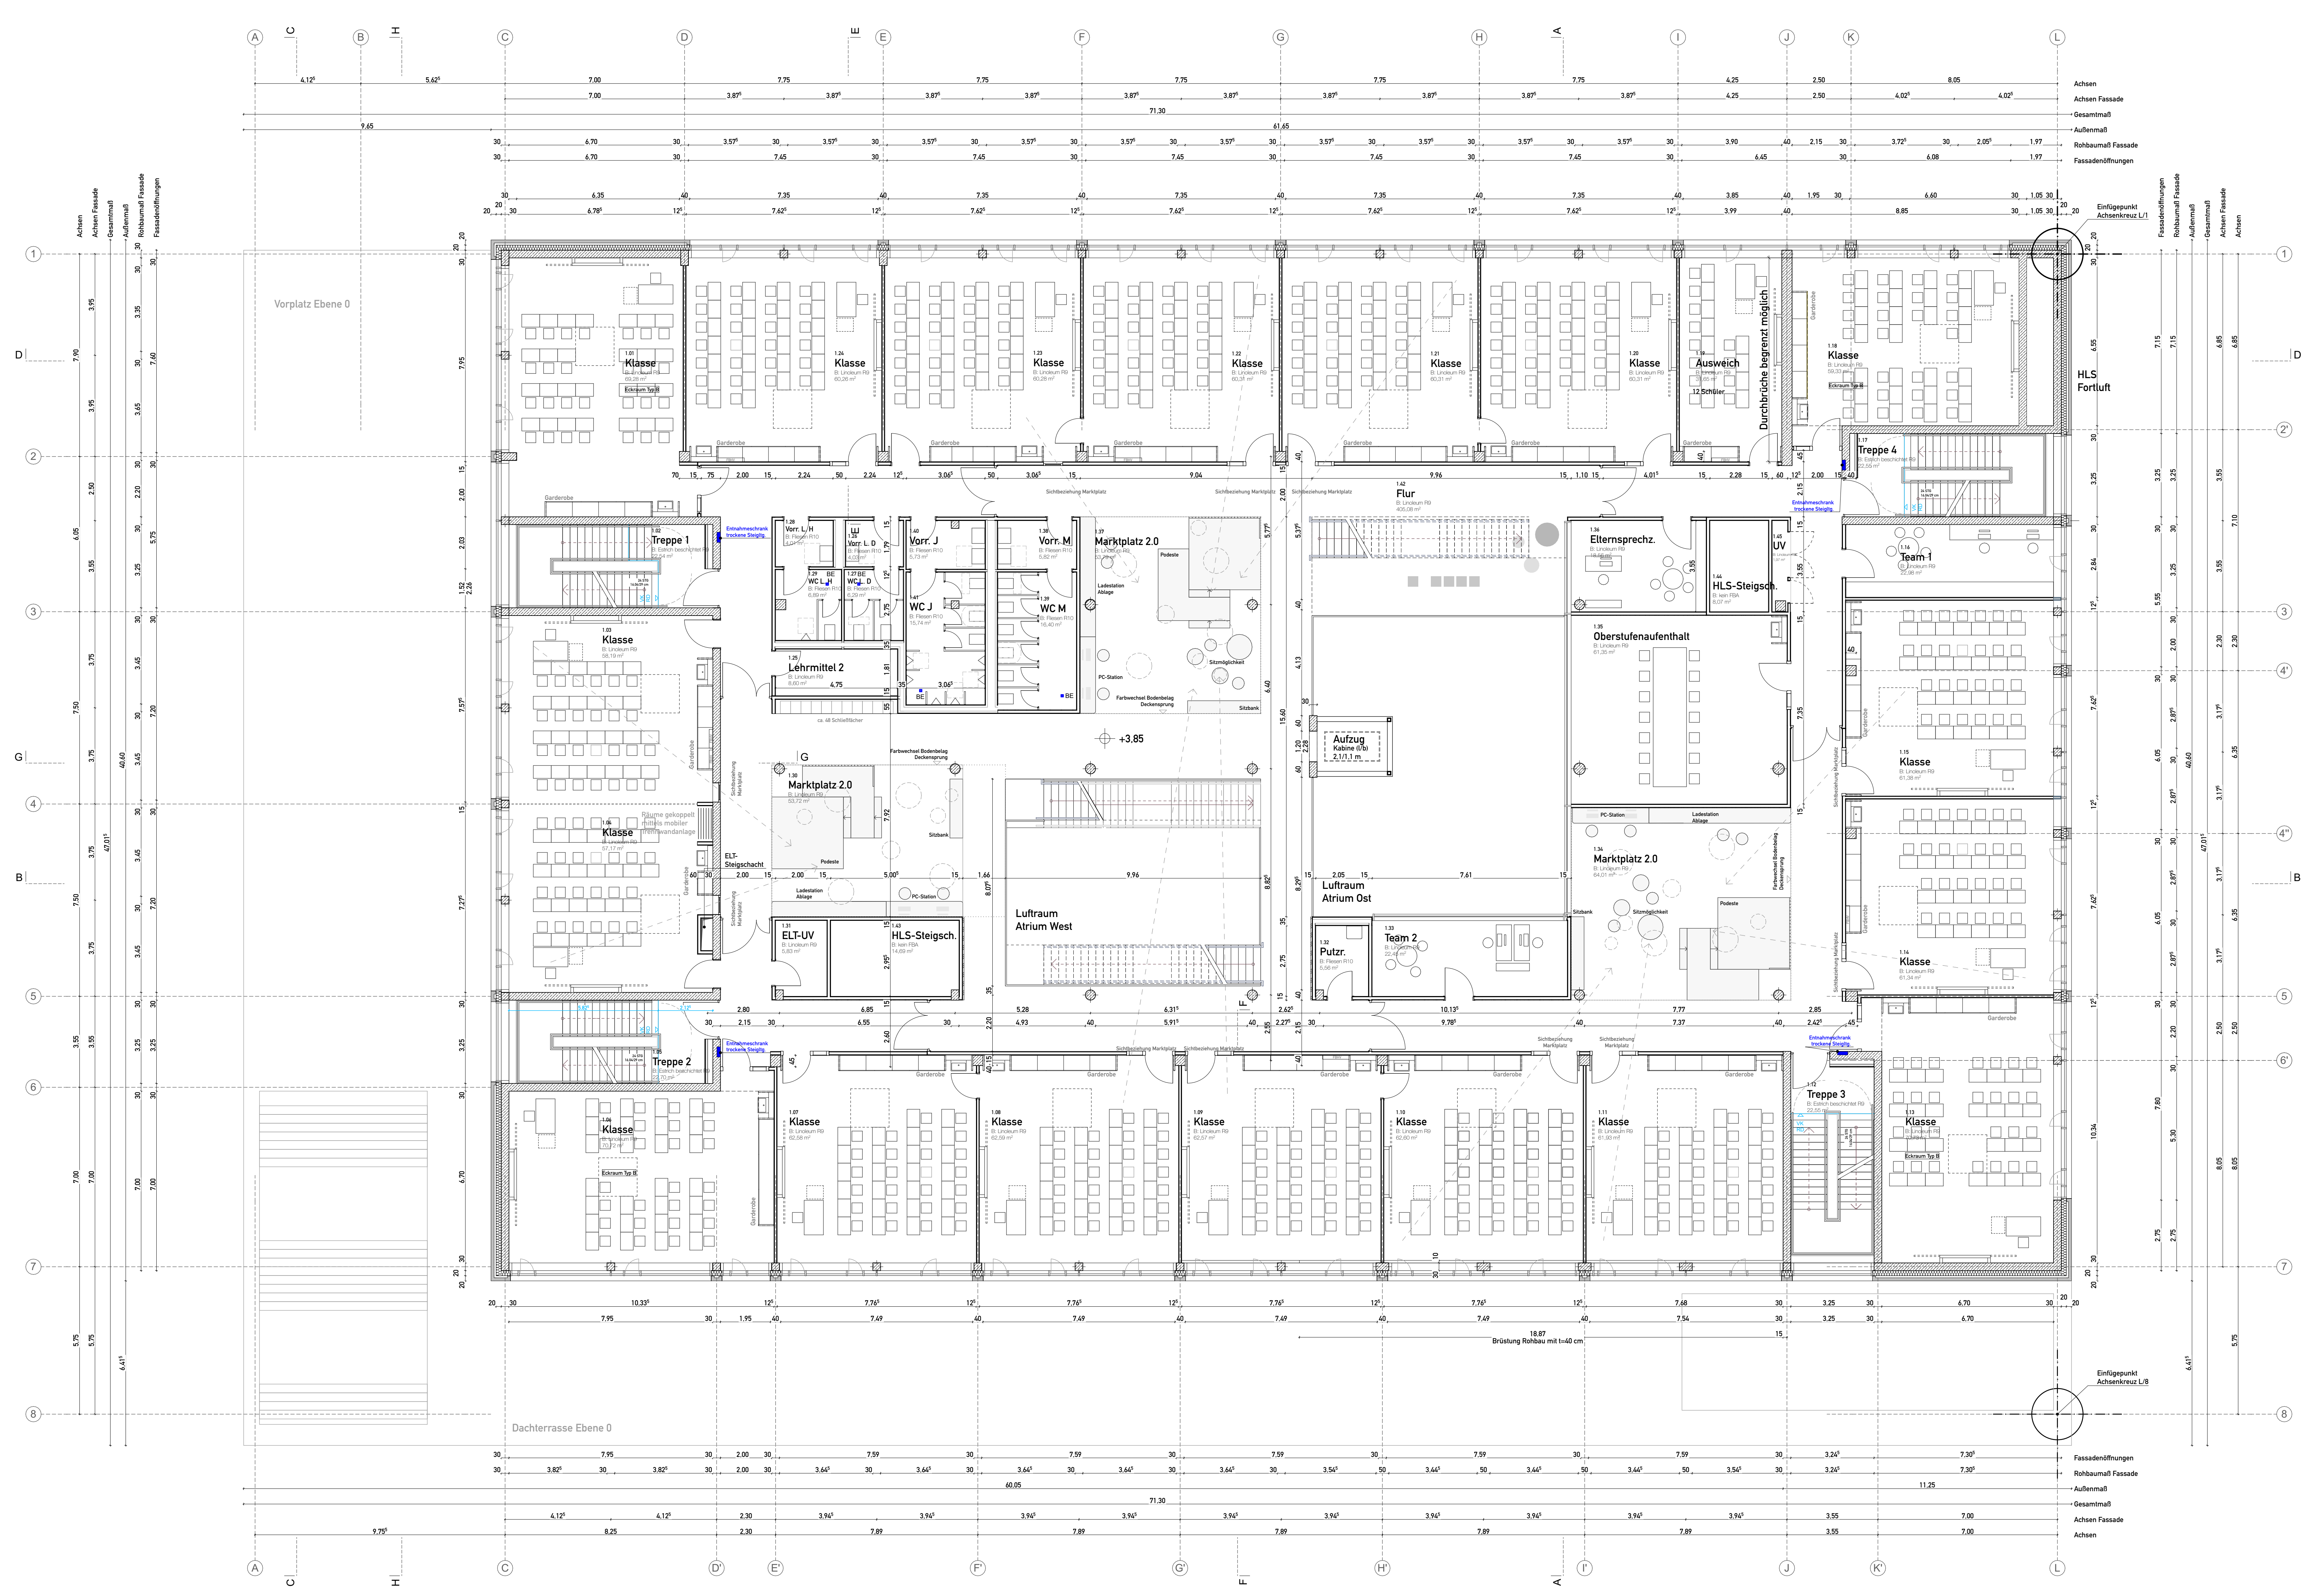

Änderungen:

Nr.	Datum	Änderung	Gez.	Index
1	27.10.21	Rohbau bei Fassade Klasse 1.10 und 1.11 angepasst	dw	D
2	28.10.21	S+D-Planung ELT aktualisiert	dw	D
3	15.11.21	Position Waschbecken angepasst (zwischen TRH 1 und 2)	dw	E
4	26.11.21	FBHV ergänzt, Stützen Sanitärbereich angepasst, Raumstempel ergänzt / angepasst	kt	E
5	26.11.21	trockene Steigung ergänzt, Bodeneinläufe ergänzt, Revüren HLS-Schächle ergänzt, Stützen in Halle (Achse 5) in Achse verschoben	dw	E
6	29.11.21	UZ entfernt bei HLS-Fortluftschacht	dw	E
7	10.12.21	S+D-Planung HLS / ELT aktualisiert, Entfall Stütze bei Atrium	dw	E
8	21.01.22	Angepasste Lage FBHV übernommen	kt	F
9	09.02.22	Räumlichen angepasst, Aufzugsöffnung angepasst, Installationswände angepasst, 37m Wandfläche Raum 1.15 angepasst	dw, kt	F
10	09.02.22	Dämmung nach BEG 40 angepasst	dw	F
11	16.02.22	Klassen: Möblierung angepasst, Tafel verschoben	kt	F
12				
13				
14				
15				

ENTWURF LPH 3

Neubau Heinrich-Schliemann-Gymnasium

D-97922 Fürth, Henri-Quandt-Str.

PLANNR INTERN: -

PROJEKTNR INTERN: 174

PLANNR HOCHBAU: -

PROJEKTNR HOCHBAU: 23.07.2021

BAUHERR: Stadt Fürth - Gebäudewirtschaft

HINCHENSTRASSE: 118,9 x 84,1 cm

GEZEICHNET: DW, KT

PLANUNG HOCHBAU:

ama_architekturbüro
lohrerhochrein

Muster Straße 19
97922 Fürth, Germany
Tel: +49 91 91 154-0
Fax: +49 91 91 154-24
Mail: info@ama-architektur.de
Web: www.ama-architektur.de

PLANBEZEICHNUNG: HSG-AMA-3-ARC-GR-XX-01-0002-P-F_

DATUM INDEX: 23.02.2022

DOKUMENTATION LPH 3 - PRÜFPLAN