


01/2

- Legende Hochbau:
- Stahlbeton
  - WU-Beton
  - Mauerwerk (Kalksandstein)
  - Gipskarton
  - Anderungen zum letzten Planstand
  - Abklärungen
  - Beton-Fertigteil

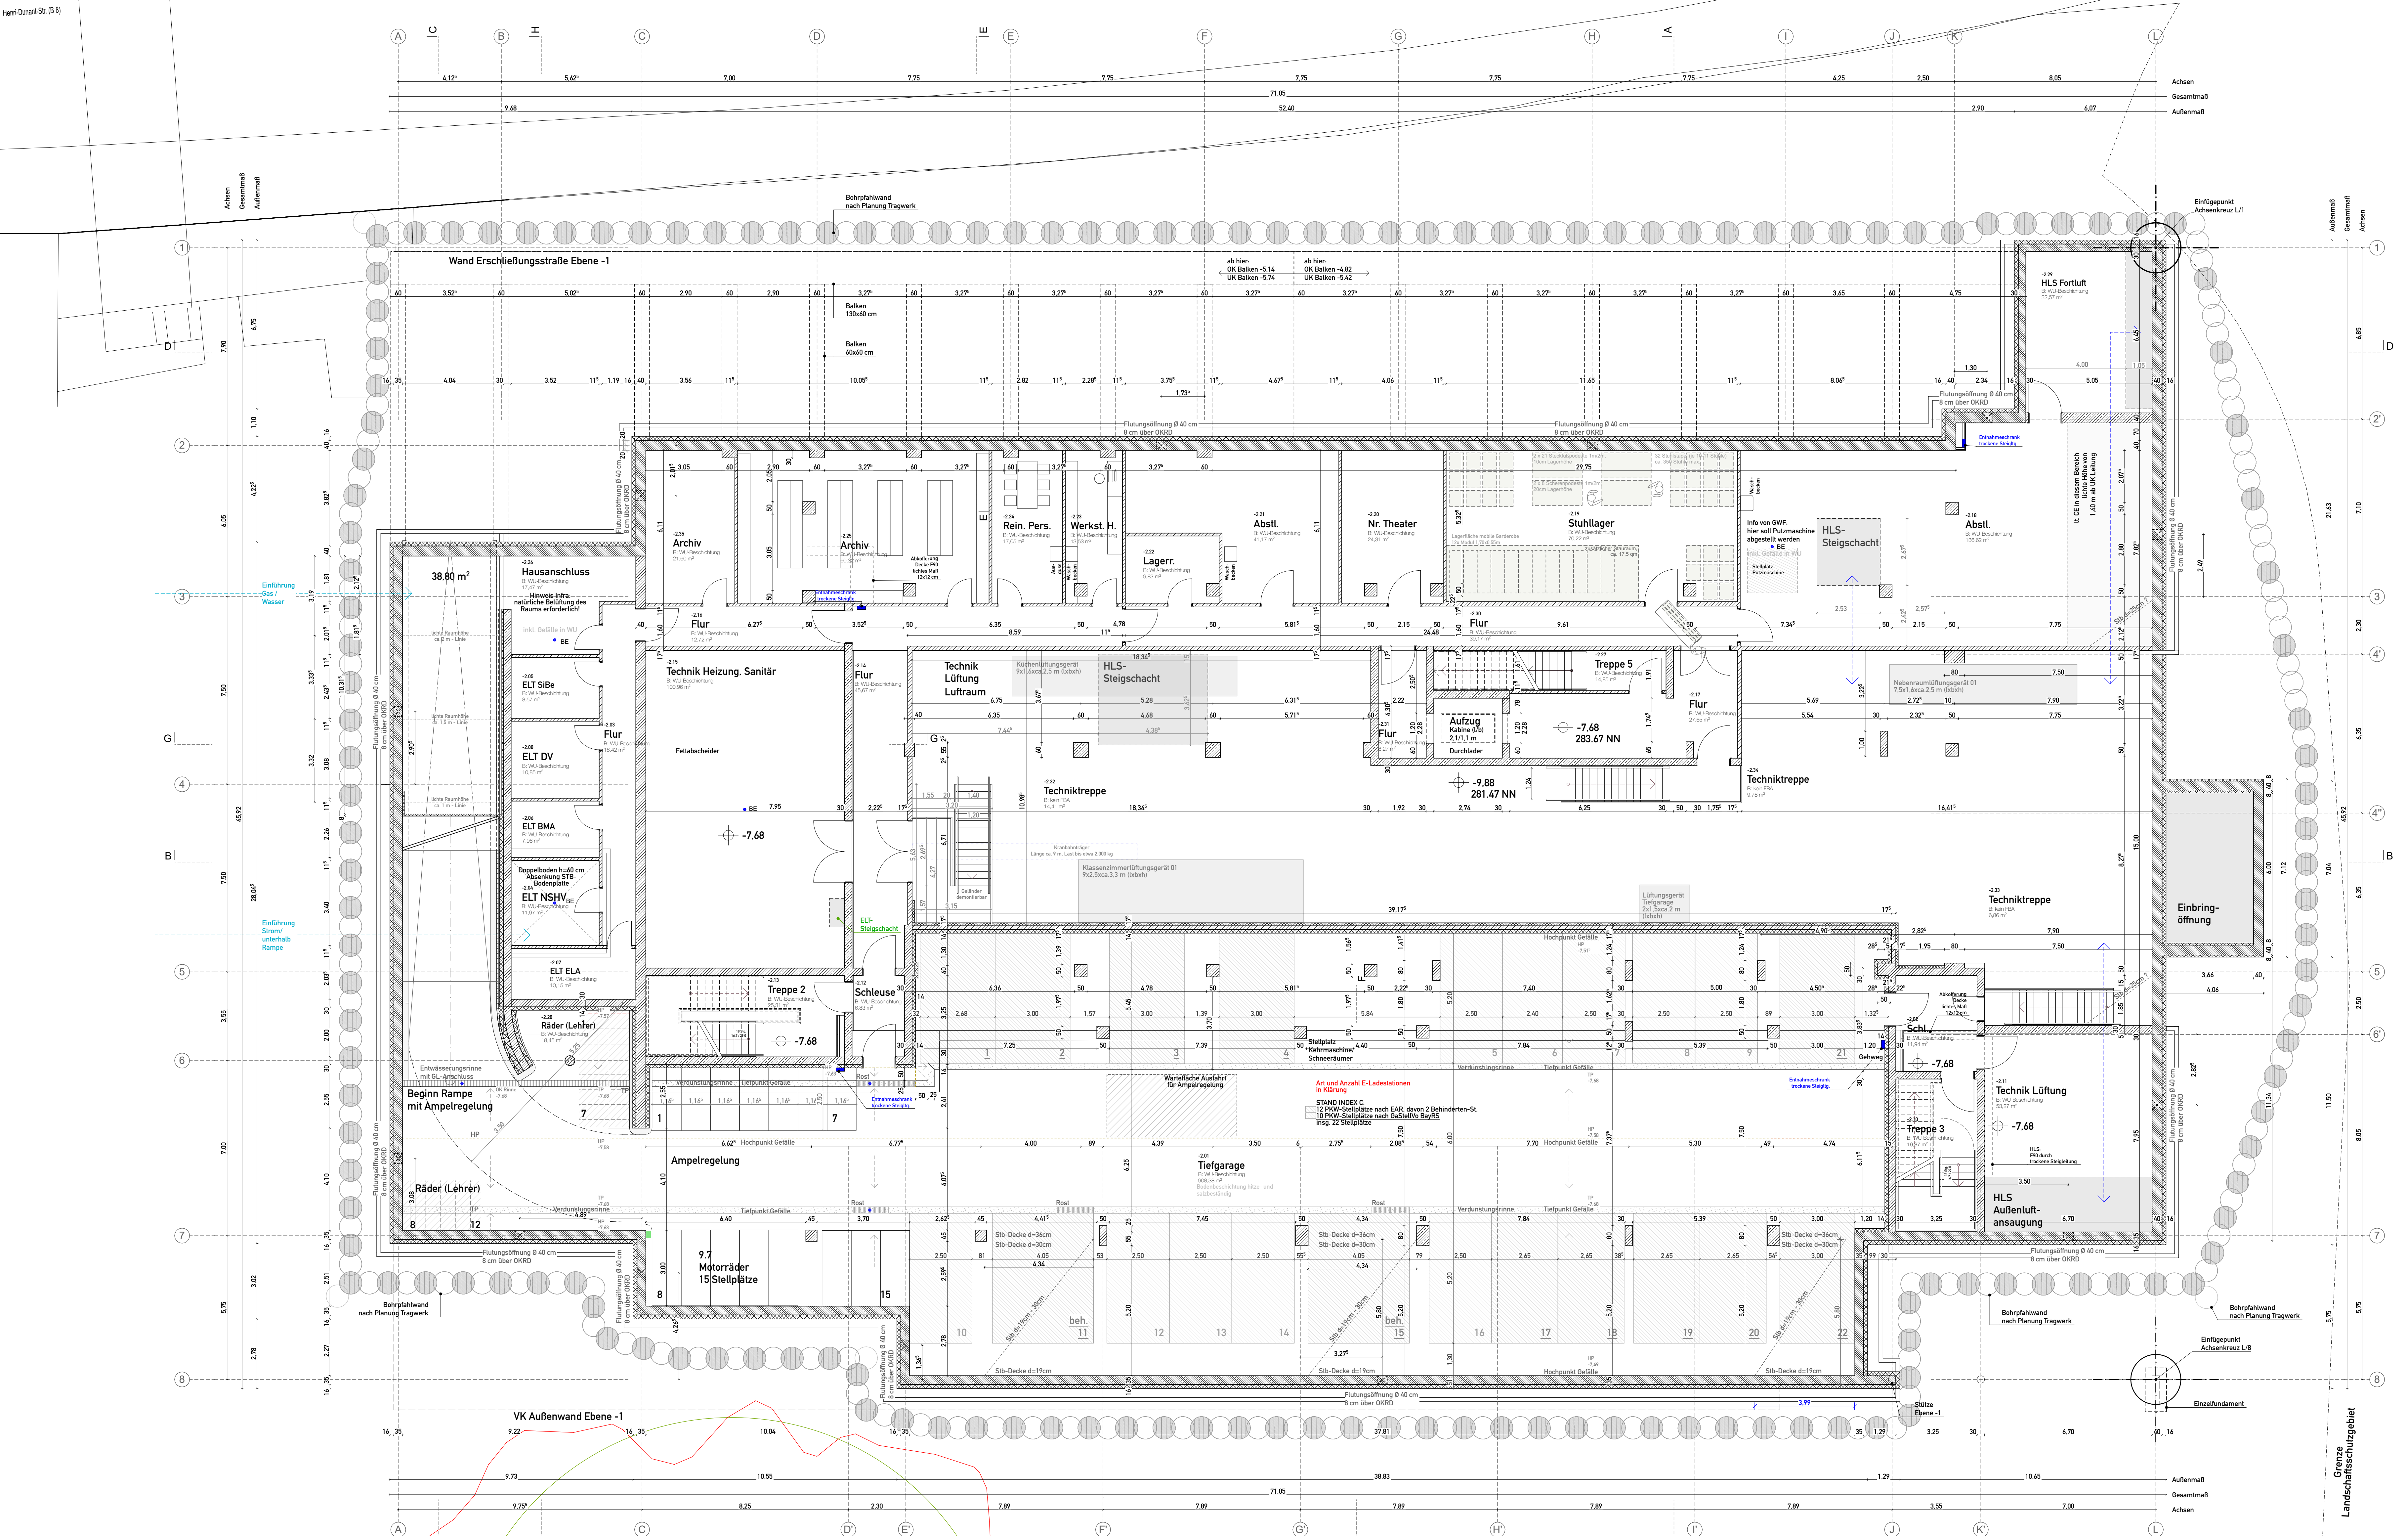

Brandschutzangaben siehe separaten Brandschutzplan

Änderungen:

Nr.	Datum	Änderung	Gez.	Index
1)	03.11.21	Kollektorgang Ebene -3 ergänzt. Wand / Treppe Achse 6 angepasst	kt	E
2)	04.11.21	Gefälle Tiefgarage angepasst	kt	E
3)	04.11.21	Wanddämmung TG / TG-Einfahrt angepasst	kt	E
4)	17.11.21	Raumstempel ergänzt. Entwässerung in Tiefgarage angepasst	kt	E
5)	26.11.21	Hohlriegel Balken (unter Erschl.) angepasst. Lisenen ergänzt. Entfall Lüftungsschacht bei Haustechnik, trockene Steigleitungen ergänzt	dw	E
6)	26.11.21	Bodenentwässerung ergänzt. Wand Achse J in STB umgestellt. Anprallschutz bei Wand TG ergänzt	dw	E
7)	29.11.21	Verdunstungsrinne Achse J entfallen. Position Wand Achse K/2 angepasst	kt,dw	E
8)	09.12.21	Abmessung Stütze in TG angepasst	dw	E
9)	10.12.21	S+D-Planung HLS / ELT aktualisiert	dw	E
10)	19.01.22	Rein Personalküche entfernt. Vorwandinstallation Abstell. entfernt und Raumfläche angepasst	kt	F
11)	03.02.22	Stützen angepasst. Verbau angepasst. Raumflächen aktualisiert	dw	F
12)	09.02.22	Flutungsoffnungen ergänzt. Dämmung nach BEG 40 angepasst	dw	F
13)				
14)				
15)				

**ENTWURF LPH 3**

**Neubau Heinrich-Schliemann-Gymnasium**

D-97924 Fürth, Henri-Quart-Str.

PLANNUMMER: <b>Ebene -2</b>	MASSSTAB: <b>1:100</b>	PLAN NR. INTERN: <b>174</b>
BAUHERR: Stadt Fürth - Gebäudewirtschaft Hirschenstraße 2 97924 Fürth	VEREINBARTE DATUM: <b>23.07.2021</b>	PROJEKTLEITER INTERN: <b>174</b>
HINGEBENDE: HSG-AMA-3-ARC-GR-XX--2-0002-P-F_	BLATTGRÖSSE: <b>118,9 x 84,1 cm</b>	GEZEICHNET: <b>DW, KT</b>
DOKUMENTATION LPH 3 - PRÜFPLAN		DATUM INDEX: <b>23.02.2022</b>