


- Legende Hochbau:**
- Stahlbeton
 - WU-Beton
 - Mauerwerk (Kalksandstein)
 - Gipskarton
 - Änderungen zum letzten Planstand
 - Abklärungen
 - Beton-Fertigteil

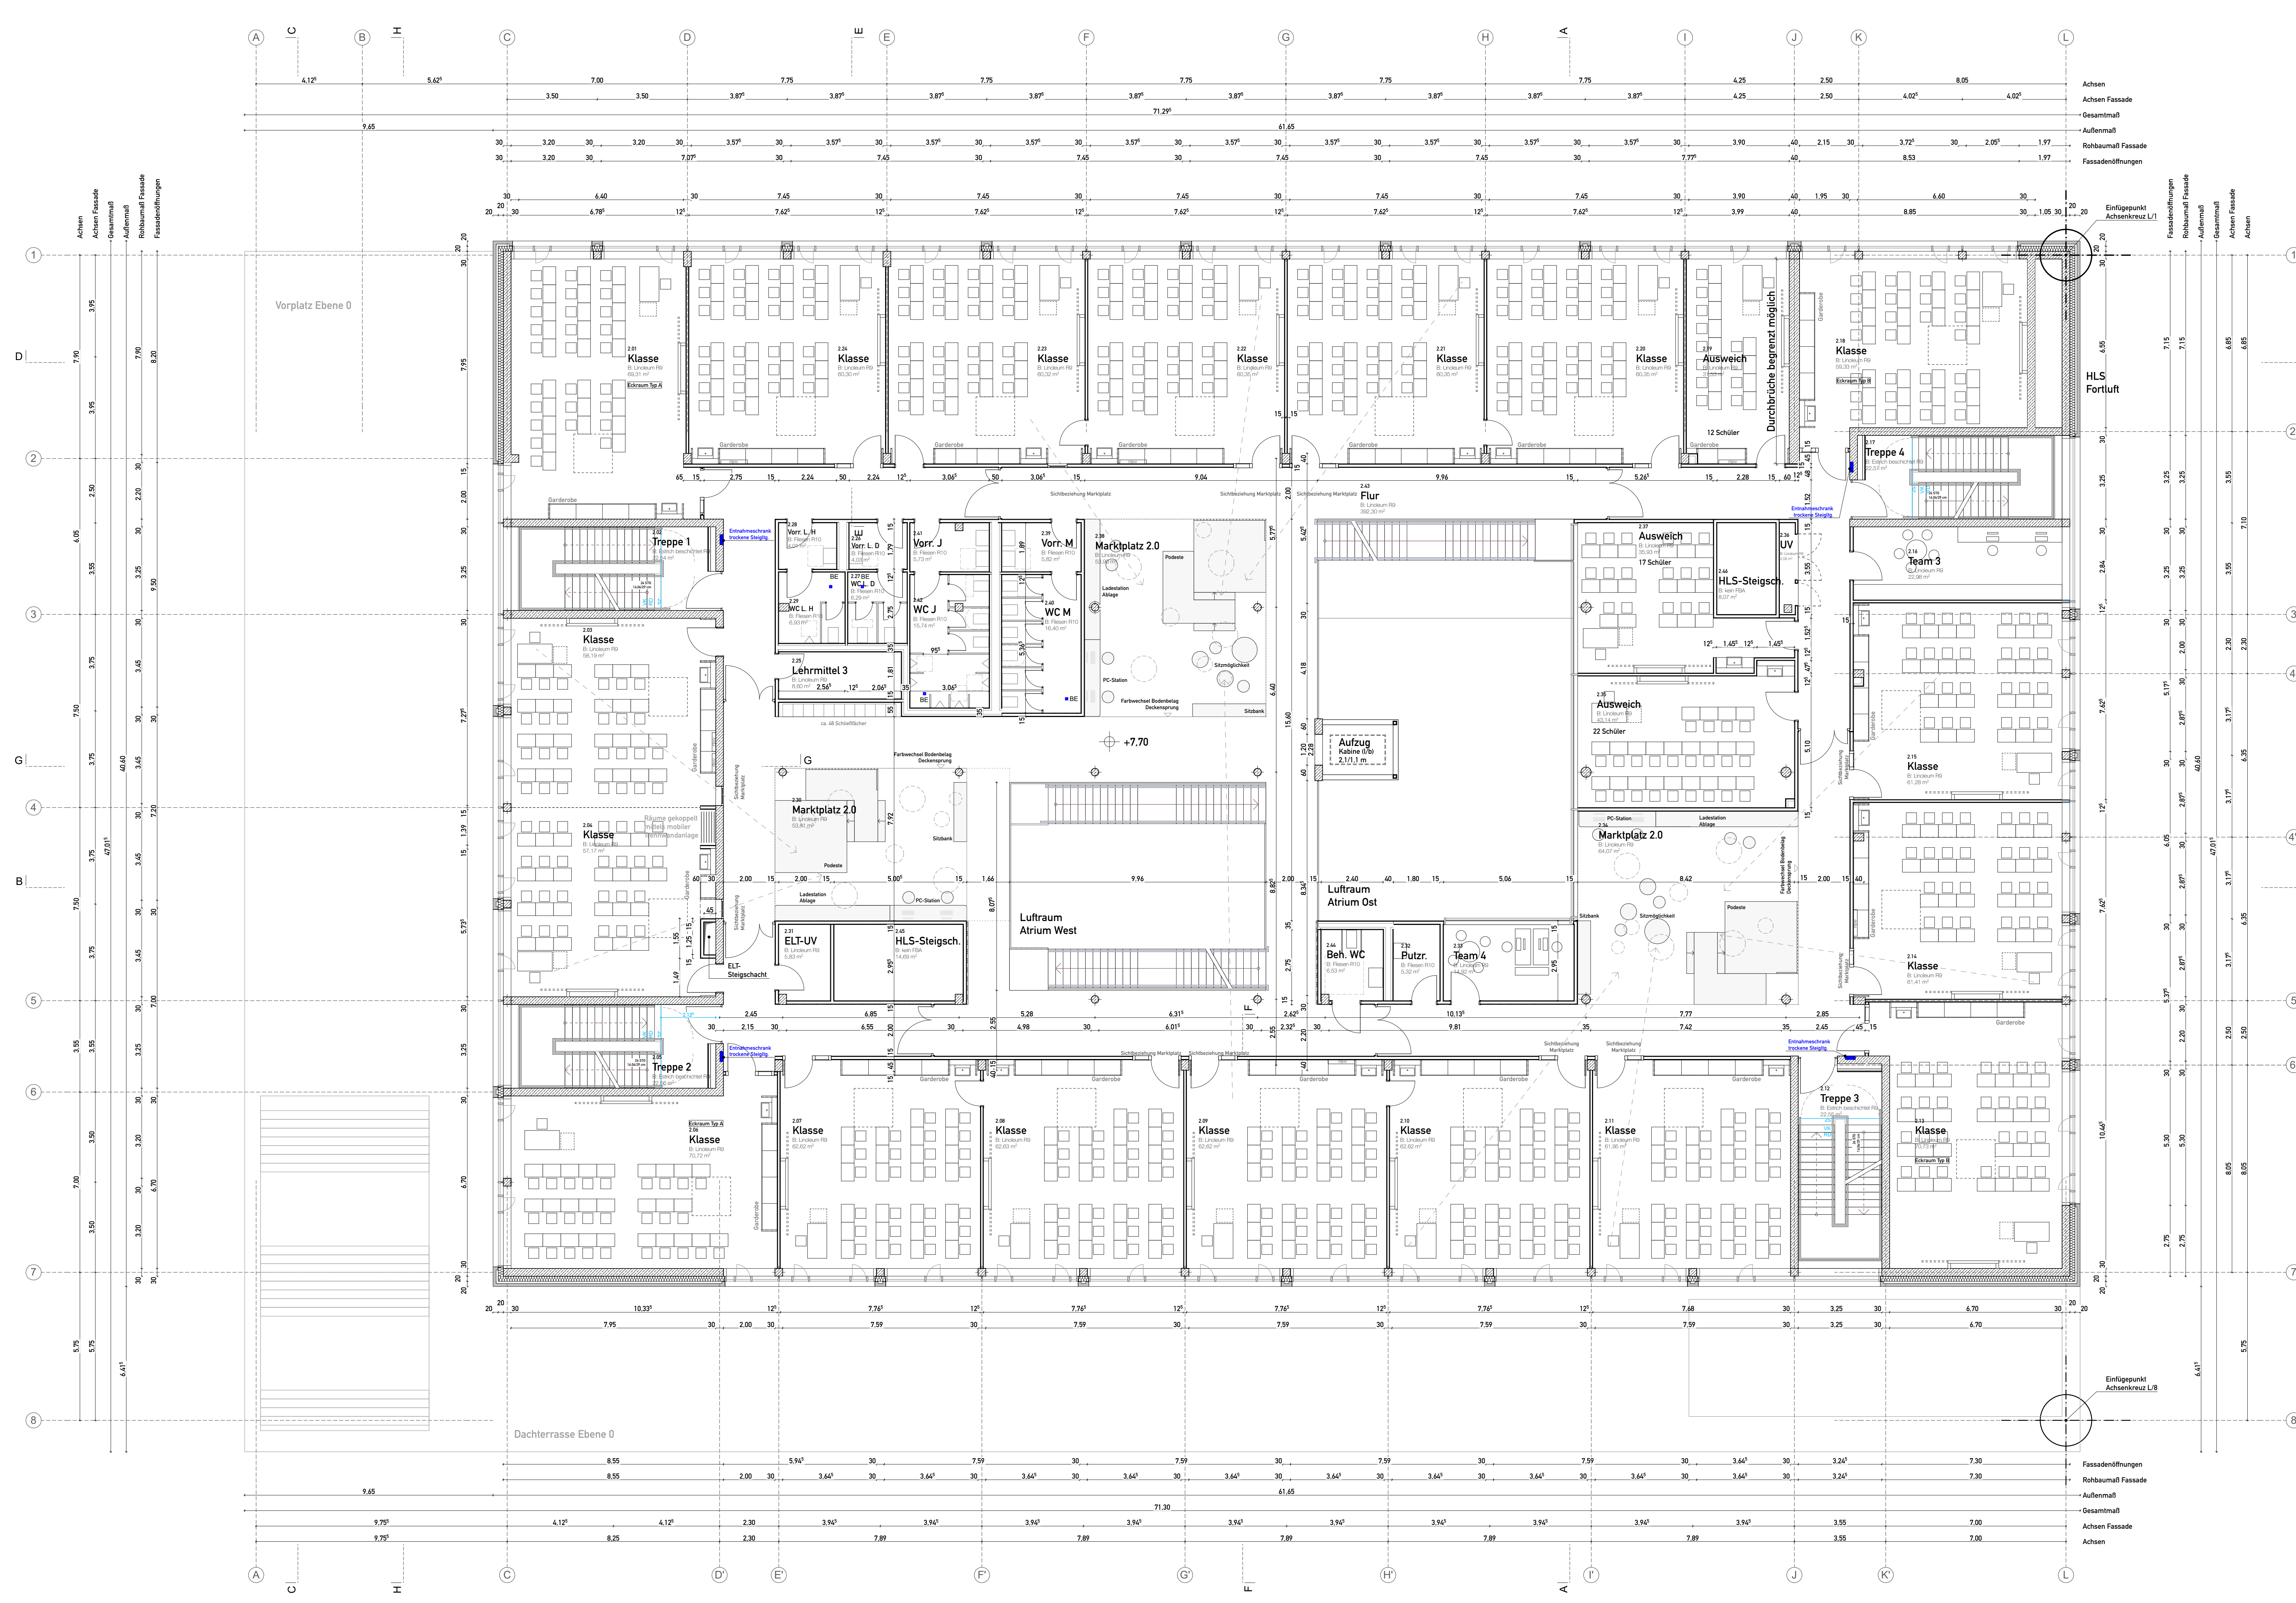

Brandschutzangaben siehe separaten Brandschutzplan

Änderungen:

Nr.	Datum	Änderung	Gez.	Index
1)	28.10.21	S+D-Planung ELT aktualisiert	dw	D
2)	15.11.21	Position Waschbecken angepasst (zwischen TRH 1 und 2)	dw	E
3)	26.11.21	FBHV ergänzt. Stützen Sanitärbereich angepasst. Raumstempel ergänzt / angepasst	dw	E
4)	26.11.21	trockene Steigleitung ergänzt. Bodenabläufe ergänzt. Revolvern HLS-Schächte ergänzt. Stützen im Hall (Achse 3) in Achse verschoben	dw	E
5)	29.11.21	UZ entfernt bei HLS-Fortluftschacht	dw	E
6)	10.12.21	S+D-Planung HLS / ELT aktualisiert. Entfall Stütze bei Atrium	dw	E
7)	21.01.22	Angepasste Lage FBHV übernommen	dw	F
8)	09.02.22	Raumflächen angepasst. Aufzugsöffnung angepasst. Installationswände angepasst. Stützen für Team 2, 3 angepasst	dw, kt	F
9)	09.02.22	Dämmung nach BEG 40 angepasst	dw	F
10)	16.02.22	Klassen: Möblierung angepasst. Tafel verschoben	kt	F
11)				
12)				
13)				
14)				
15)				

ENTWURF LPH 3

Neubau Heinrich-Schliemann-Gymnasium
D-99124 Fürth, Henri-Quartier-St.

<p>PLANNR INTERN: -</p> <p>PROJEKTNR INTERN: 174</p>	<p>MASSSTAB: 1:100</p> <p>DESIGNELENDUNGSDATUM: 23.07.2021</p> <p>BLATTGRÖSSE: 118,9 x 84,1 cm</p> <p>GEZEICHNET: DW, KT</p>	<p>PLANUNG HOCHBAU:</p> <p>ama_architekturbüro lohrerhochrein</p> <p style="font-size: 8px;">Muster Straße 10, 99124 Fürth, Tel. 09371 174-0, Fax 09371 174-24, Mail: info@ama-architekturbuero.de, www.ama-architekturbuero.de</p>
--	--	---

PLANBEZEICHNUNG: HSG-AMA-3-ARC-GR-XX-02-0002-P-F_

DATUM INDEX: 23.02.2022

DOKUMENTATION LPH 3 - PRÜFPLAN